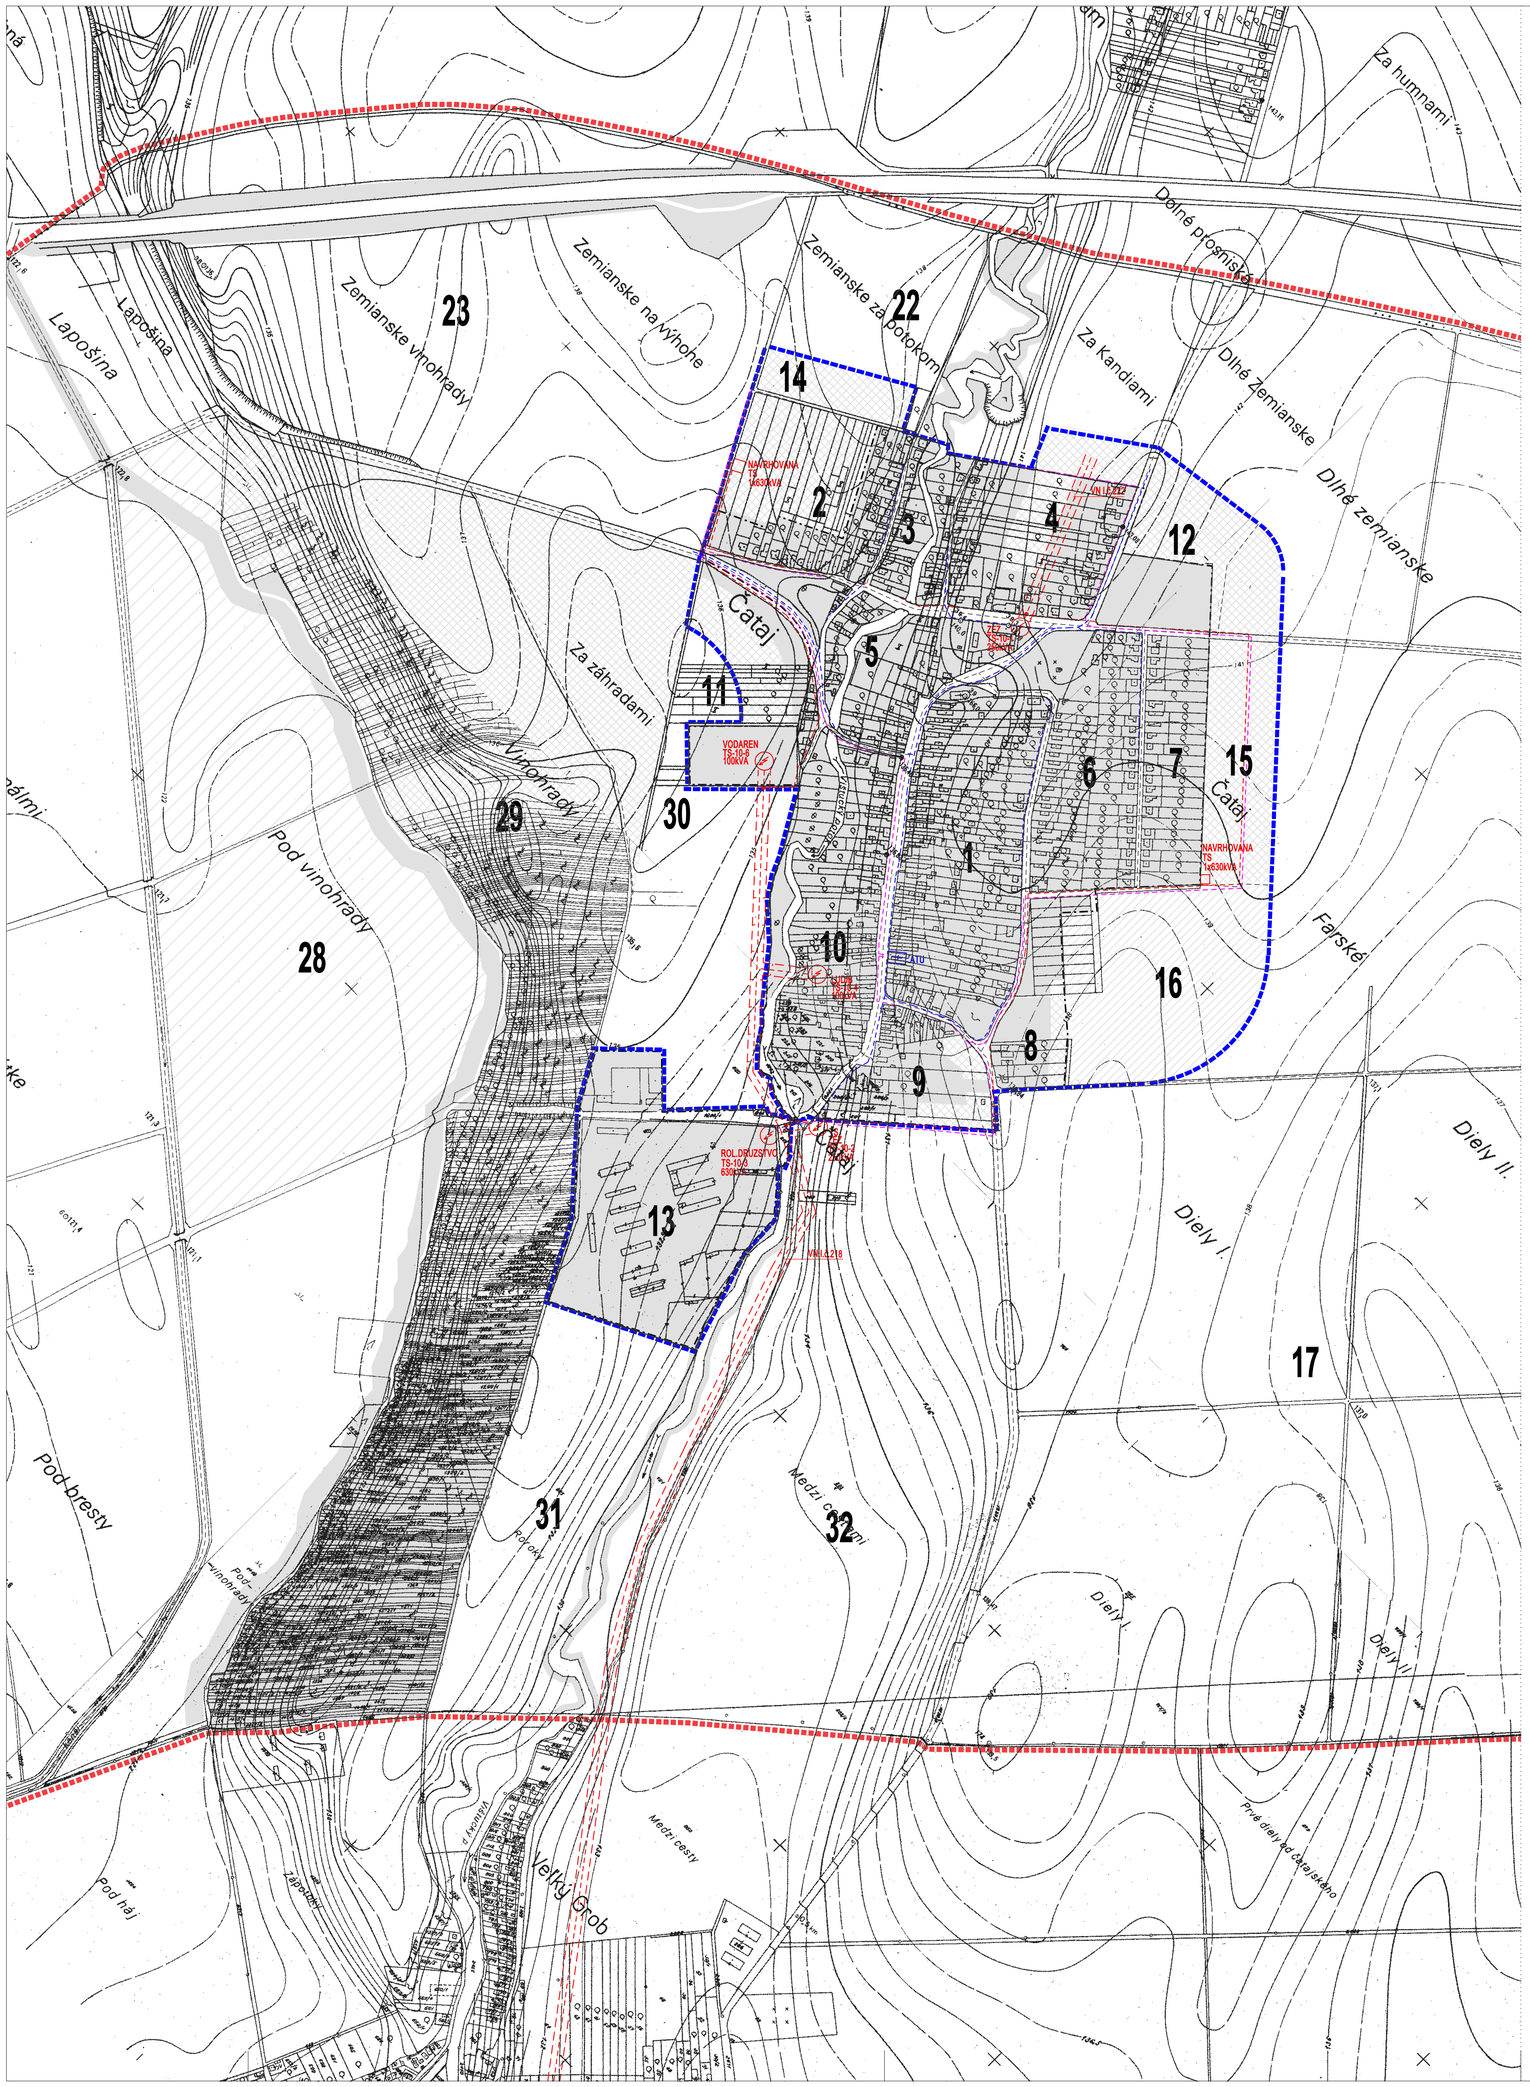

LEGENDA

HRANICE

STAV	NÁVRH	
		HRANICA RIEŠENÉHO ÚZEMIA
		HRANICA ZASTAVANÉHO ÚZEMIA OBCE K 1.1.1990
		HRANICA ZASTAVANÉHO ÚZEMIA - NÁVRH
		HRANICA URBANISTICKÝCH SEKTOROV (PODĽA ÚZEMNÉHO PLÁNU OBCE, ROK 2002)
	12	OZNAČENIE URBANISTICKÝCH SEKTOROV

STAV	NÁVRH 1.ETAPA	VÝHĽAD 2.ETAPA	
			PLOCHY RODINNÝCH DOMOV, REKREÁCIE A ZMIEŠANÉ PLOCHY

ROZVODNA SUSTAVA: VN:3 str. 50Hz, 22000/ IT
NN: 3+N+PE str. 50Hz, 400/230V/24V / TN-C-S

OCHRANA PRED URAZOM ELEKTRICKÝM PRUDOM PRI PORUCHE PODĽA STN 33-2000-4-41:
ŽIVE ČASTI: -OCHRANA KRYTOM
-OCHRANA ZÁBRANOU
-OCHRANA PREKÁŽKOU
-OCHRANA UMIESTNENÍM MIMO DOTYKU
NEŽIVE ČASTI: VN: -OCHRANA SAMOČINNÝM ODPOJENÍM NAPÁJANIA V SIEŤACH IT
-DOPLNKOVÉ OCHRANA POSPAJANÍM A VYBAVENIE STANOVIŠŤA OBSLUHY DIELEKRTICKÝM KOBERCOM
-OCHRANA SAMOCINNÝM ODPOJENÍM NAPÁJANIA OD ZDROJA
-DOPLNKOVE POSPAJANIE
-OCHRANA MALYM NAPATIM : SELV

- NAVRHOVANE KABELOVE ROZVODY VN-22kV ULOZENE V ZEMI KABEL 3x(22-AXEKVCEY 1x240)
- JESTVUJUCE VZDUSNE ROZVODY VN - 22kV
- NAVRHOVANE KIOSKOVE TS
- JESTVUVUCE STOZIAROVE TS
- JESTVUJUCE ROZVODY TF
- NAVRH ROZVODOV TF
- JESTVUJUCA TF USTREDNA- V NAVRHU ROZSIRIT O KAPACITU 800 P

ÚZEMNÝ PLÁN OBCE
ČATAJ

OBSTARÁVATEĽ:	OBEC ČATAJ
SPRACOVATEĽ:	MARKROP S.R.O., ARCHITEKTONICKÝ ATELIÉR
AUTORI:	ING.ARCH.MARTA KROPILÁKOVÁ
SPOLUPRÁCA:	AKAD.ARCH.IVAN MARKO
DÁTUM SPRACOVANIA:	JÚN 2002

M 1:5 000

RIEŠITEĽ ČASTI: ING.F.FONDRK
VÝKRES RIEŠENIA TELEKOMUNIKÁCIÍ A ZÁSOBOVANIA ELEKTRICKOU ENERGIOU

4.3